

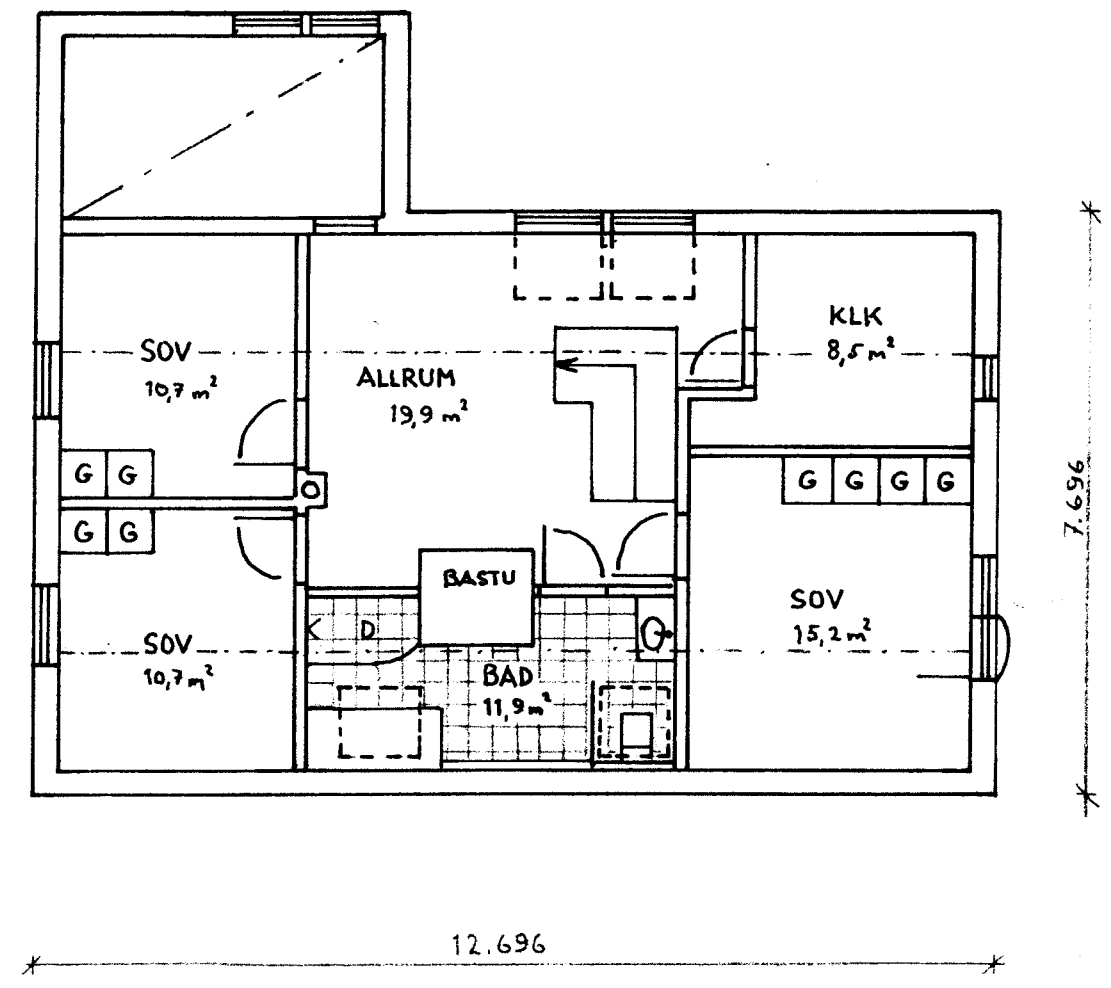



ENTREVÅNING
BOYTA 99,6 m²

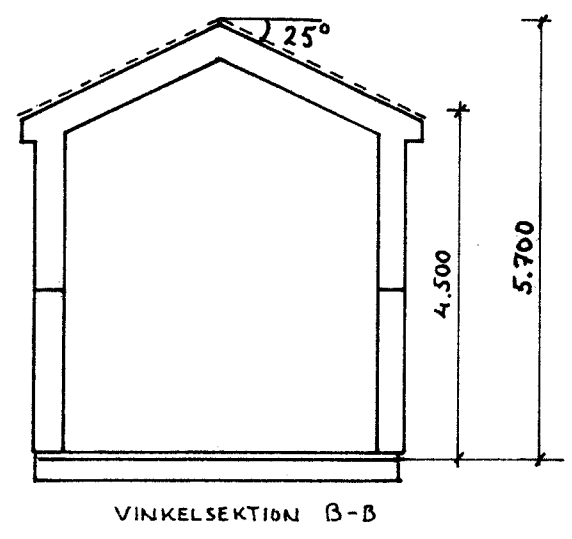


ÖVERVÅNING
BOYTA 76,8 m²

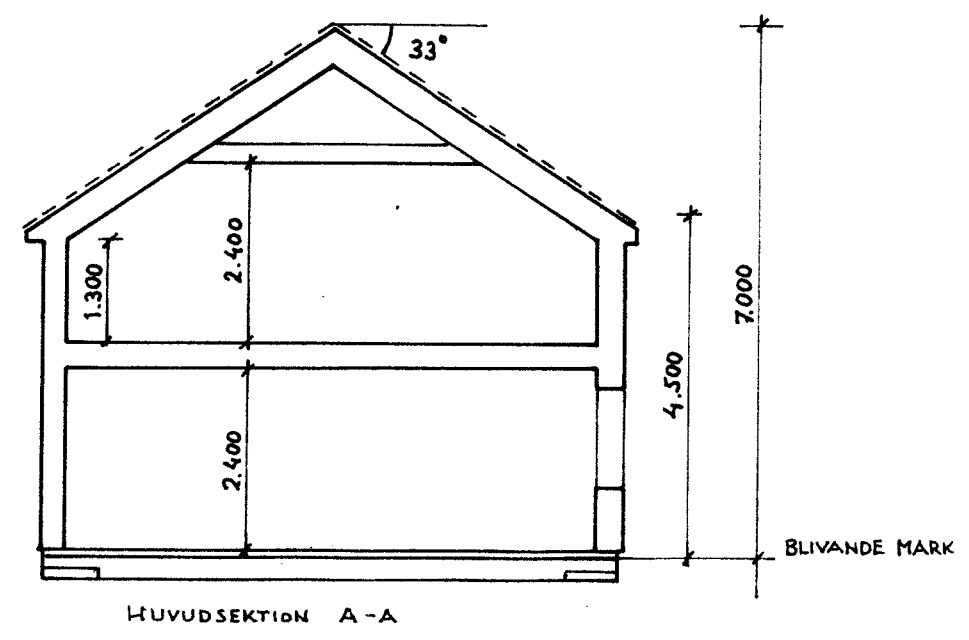

BYGGLOVSRITNING	NYBYGGNAD ENBOSTADSHUS GABBRON 3 VARBERGS KOMMUN FREDRIK o. PERNILLA LINDQVIST PLANER o. SEKTIONER	DATUM 090904
	RITAD AV C.B.	SKALA 1:100
		NUMMER G-15-P01

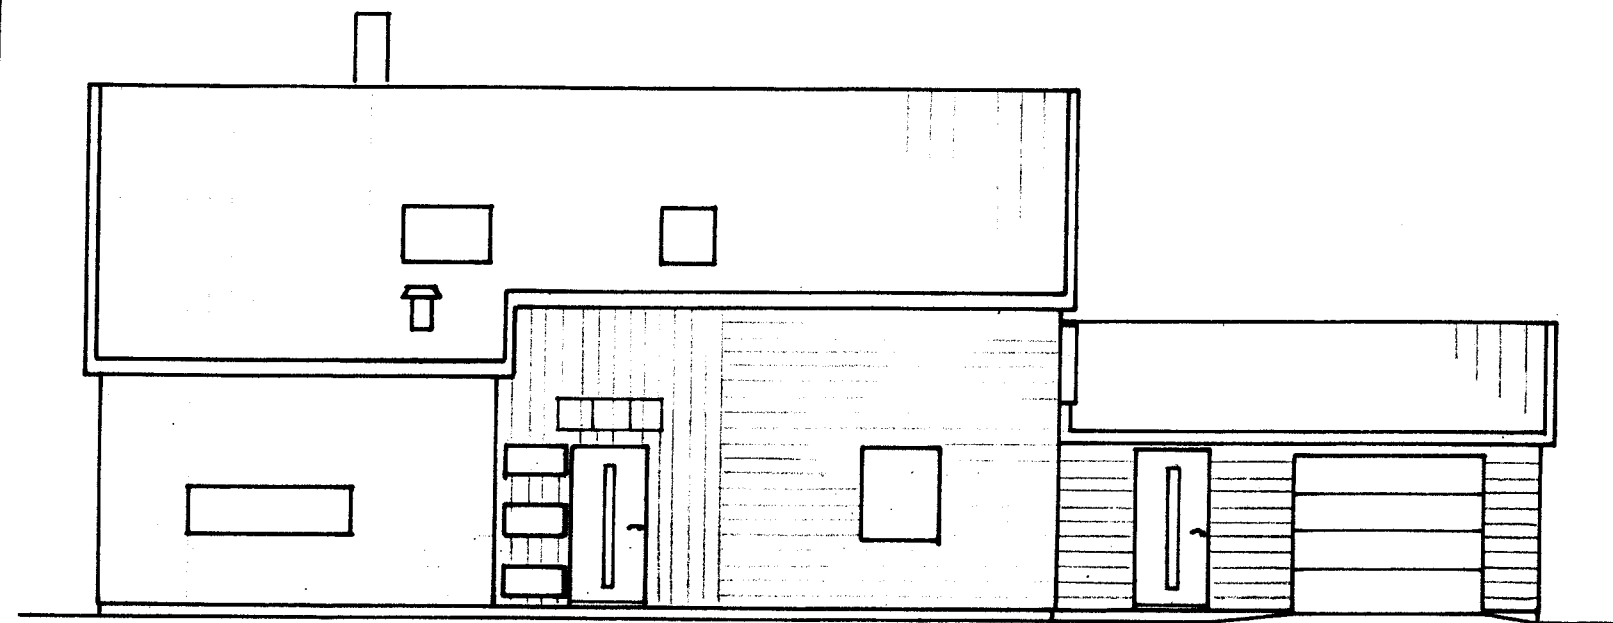


FASAD MOT NO

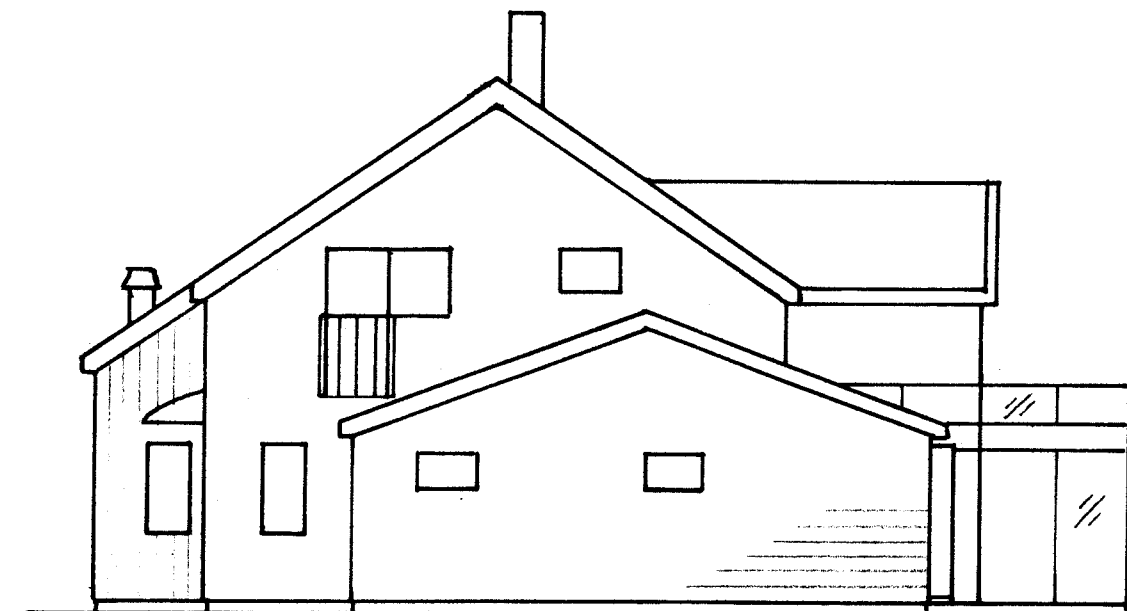

FASAD MOT NV



FASAD MOT SV

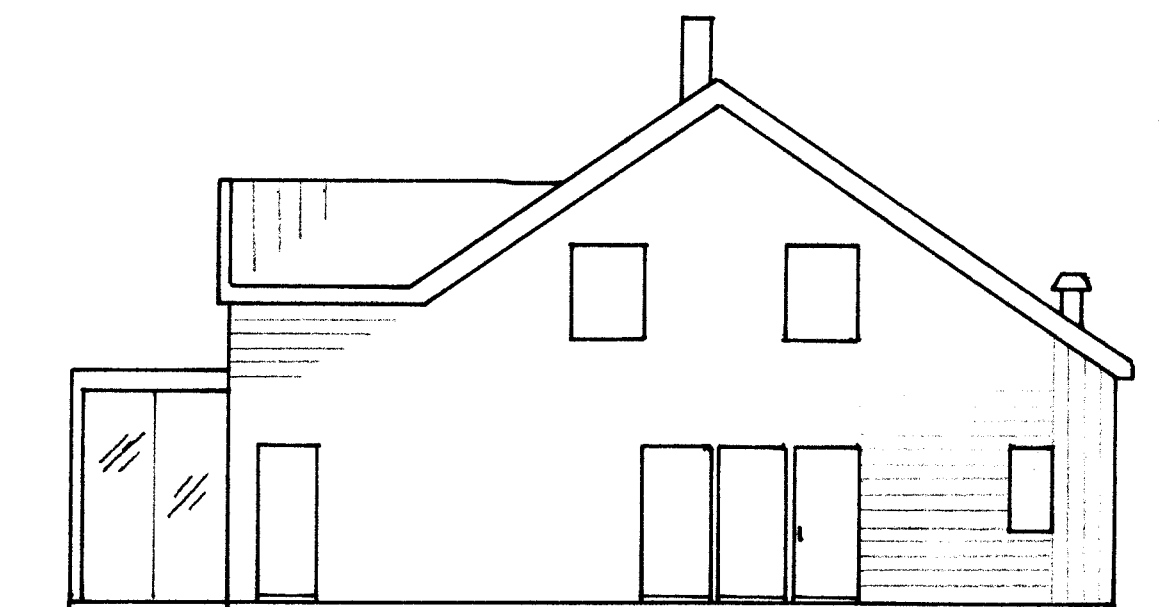

FASAD MOT SO

NYBYGGNAD ENBOSTADSHUS		DATUM 090904
GABBRON 3 VARBERGS KOMMUN		SKALA 1:100
FREDRIK & PERNILLA LINDQVIST		
FASADER		
RITAD AV		NUMMER
C.B.		G-15-F01

BYGGLOVSRITNING