
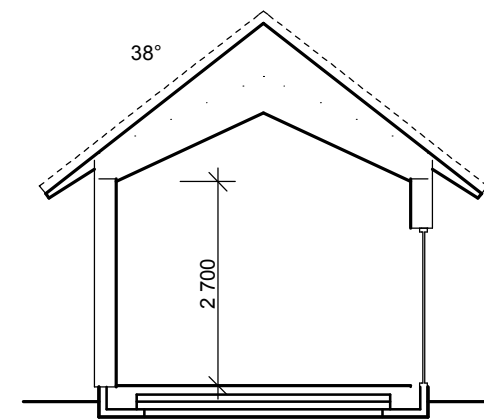
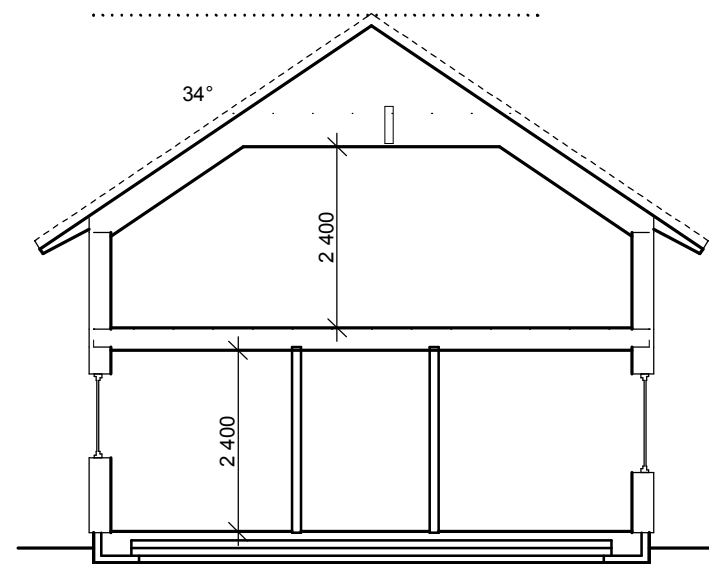
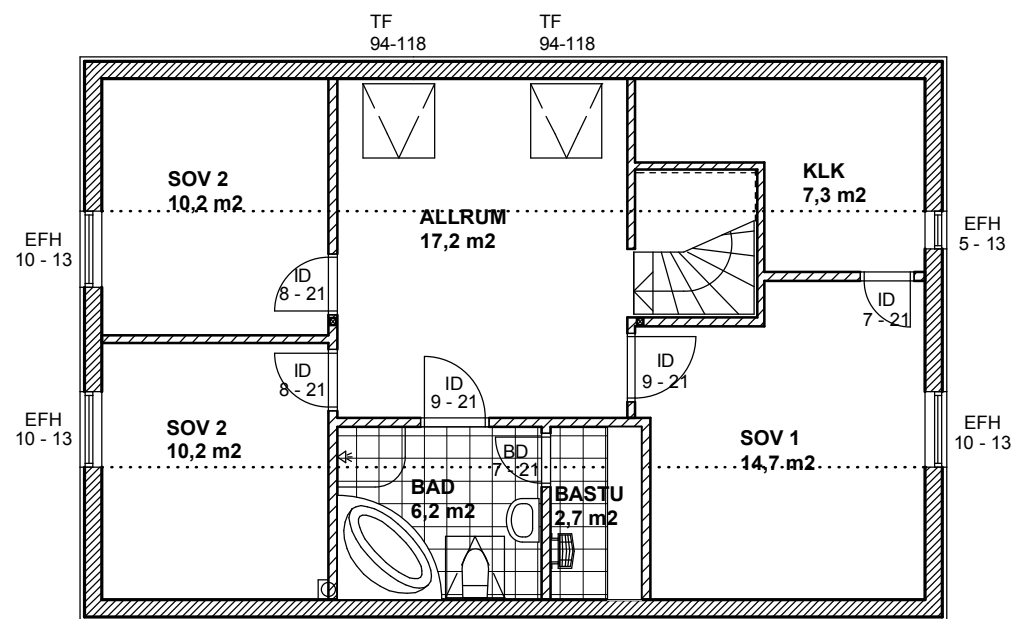


Den här ritning är uteslutande vår egendom och får ej obehörigen användas, kopieras, förevisas för eller utlämnas till annan person och ej heller utnyttjas för tillverkning till annan än oss. Överträdelse härav beivras med stöd av gällande lag.

DEROME MARK & BOSTAD AB

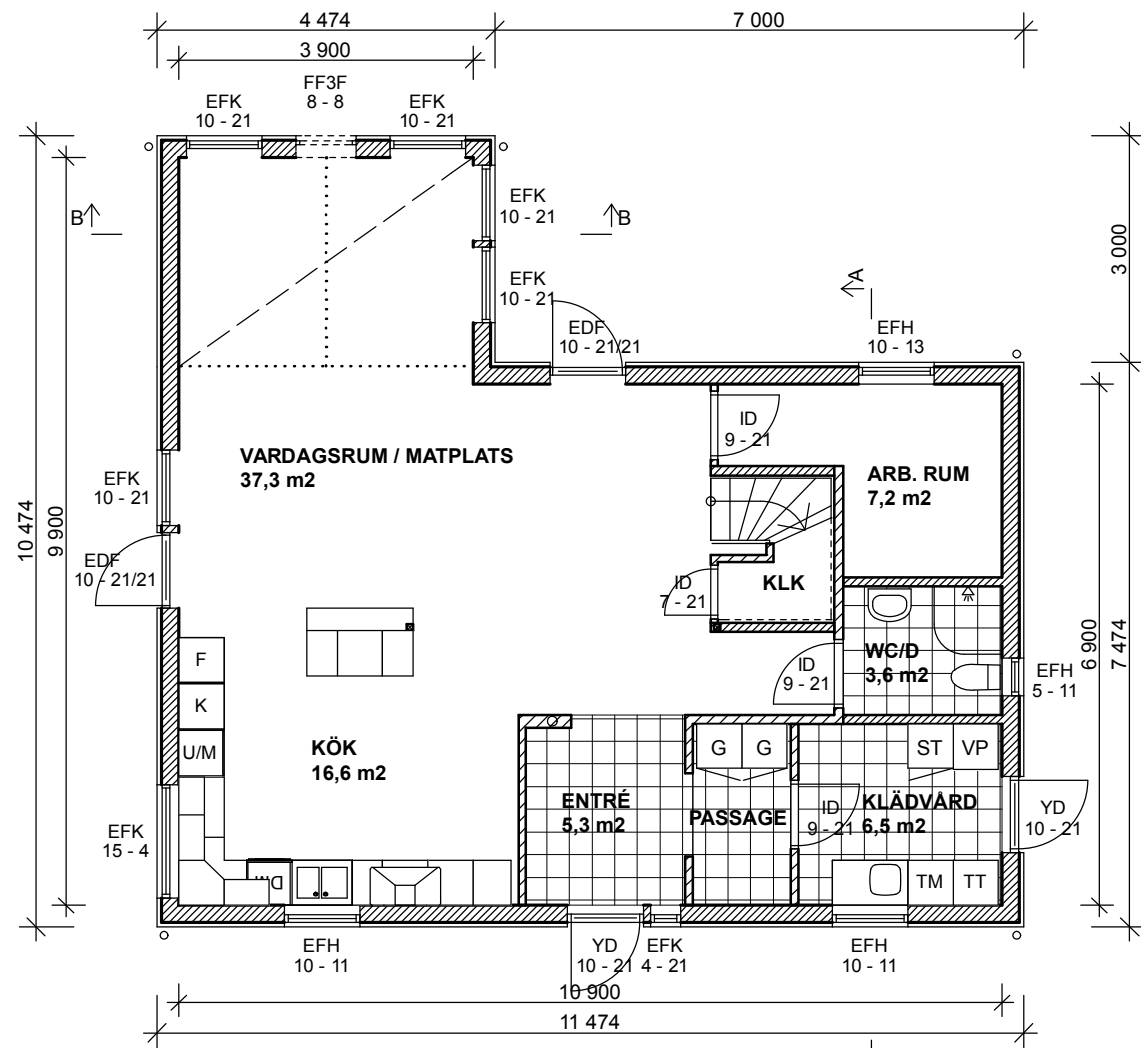

- = INVÄNDIG TAKKONTUR
- = RYGGÅSTAK / ÖPPNING
- = SYNLIG BALK
- EFH = ÖPPNINGSBART FÖNSTER
- EFK = FAST FÖNSTER
- EDF/EDK = FÖNSTERDÖRR
- VF = VATTENFÖRDELARE
- GVF = GOLVÄRMEFÖRDELARE

FÖRSLAGSRITNING

VARBERGSHUS

LÖSVIRKESHUS FRÅN DEROMEGRUPPEN


Bjurumsvägen 14 SE-430 20 Veddige
 Tel. +46 340 66 64 70 Fax. +46 340 66 64 80

RITAD/KONSTRUERAD AV MH	GRANSKAD AV	ARBETSNUMMER
ORT/DATUM/UNDERSKRIFT DEROME 2009-04-20		

REV	ANT	REVIDERINGEN AVSER	SIGN	DATUM
NYBYGGNAD AV ENBOSTADSHUS FASTIGHETSBECKNING FREDRIK LINDQVIST				
PLAN & SEKTION				
SKALA: 1:100				
KUNDNUMMER -			RITNINGNUMMER A30:01	
REV				

Denna ritning är uteslutande vår egendom och får ej obehörigen användas, kopieras, förevisas för eller utlämnas till annan person och ej heller utnyttjas för tillverkning till annan än oss. Överträdelse härav beivras med stöd av gällande lag.


DEROME MARK & BOSTAD AB

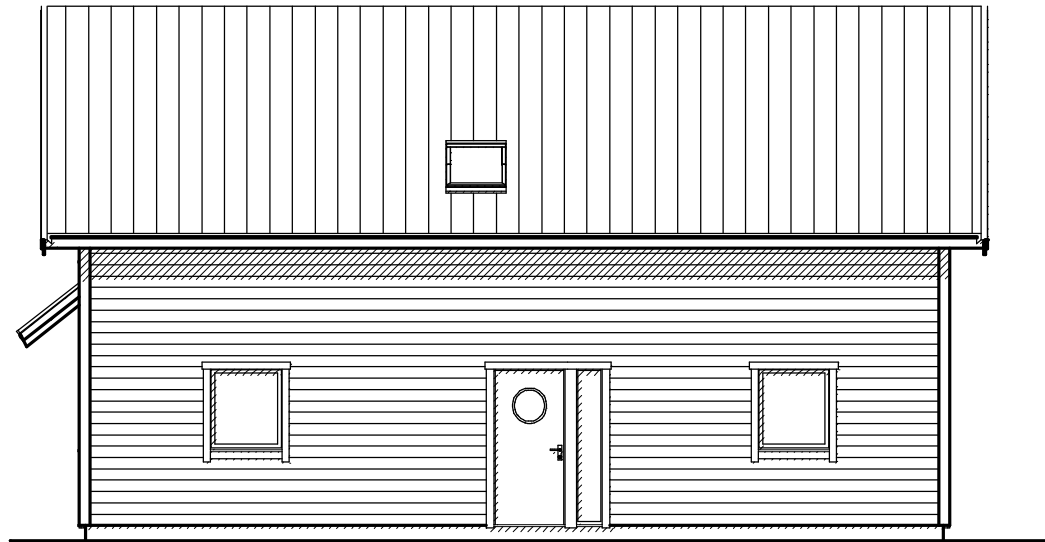

FASAD MOT



FASAD MOT

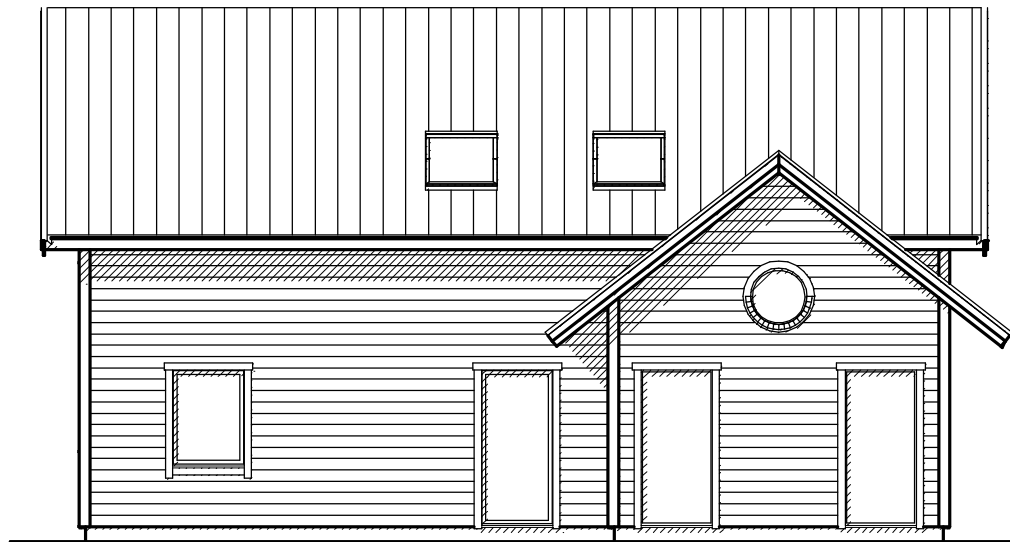

FASAD MOT



FASAD MOT

FÖRSLAGSRITNING			REV	ANT	REVIDERINGEN AVSER	SIGN	DATUM
VARBERGSHUS LÖSVIRKESHUS FRÅN DEROMEGRUPPEN Bjurumsvägen 14 SE-430 20 Veddige Tel. +46 340 66 64 70 Fax. +46 340 66 64 80			NYBYGGNAD AV ENBOSTADSHUS FASTIGHETS BETECKNING FREDRIK LINDQVIST				
			FASADER				
RITAD/KONSTRUERAD AV MH			GRANSKAD AV			ARBETSNUMMER	
ORT/DATUM/UNDERSKRIFT DEROME 2009-04-20			SKALA: 1:100		KUNDNUMMER -		RITINGSNUMMER A30:02
							REV