



Denna ritning är uteslutande vår egendom och får ej obehörigen användas, kopieras, förevisas för eller utlämnas till annan person och ej heller utnyttjas för tillverkning till annan än oss. Överträdelse härav beivras med stöd av gällande lag.

DEROME MARK & BOSTAD AB

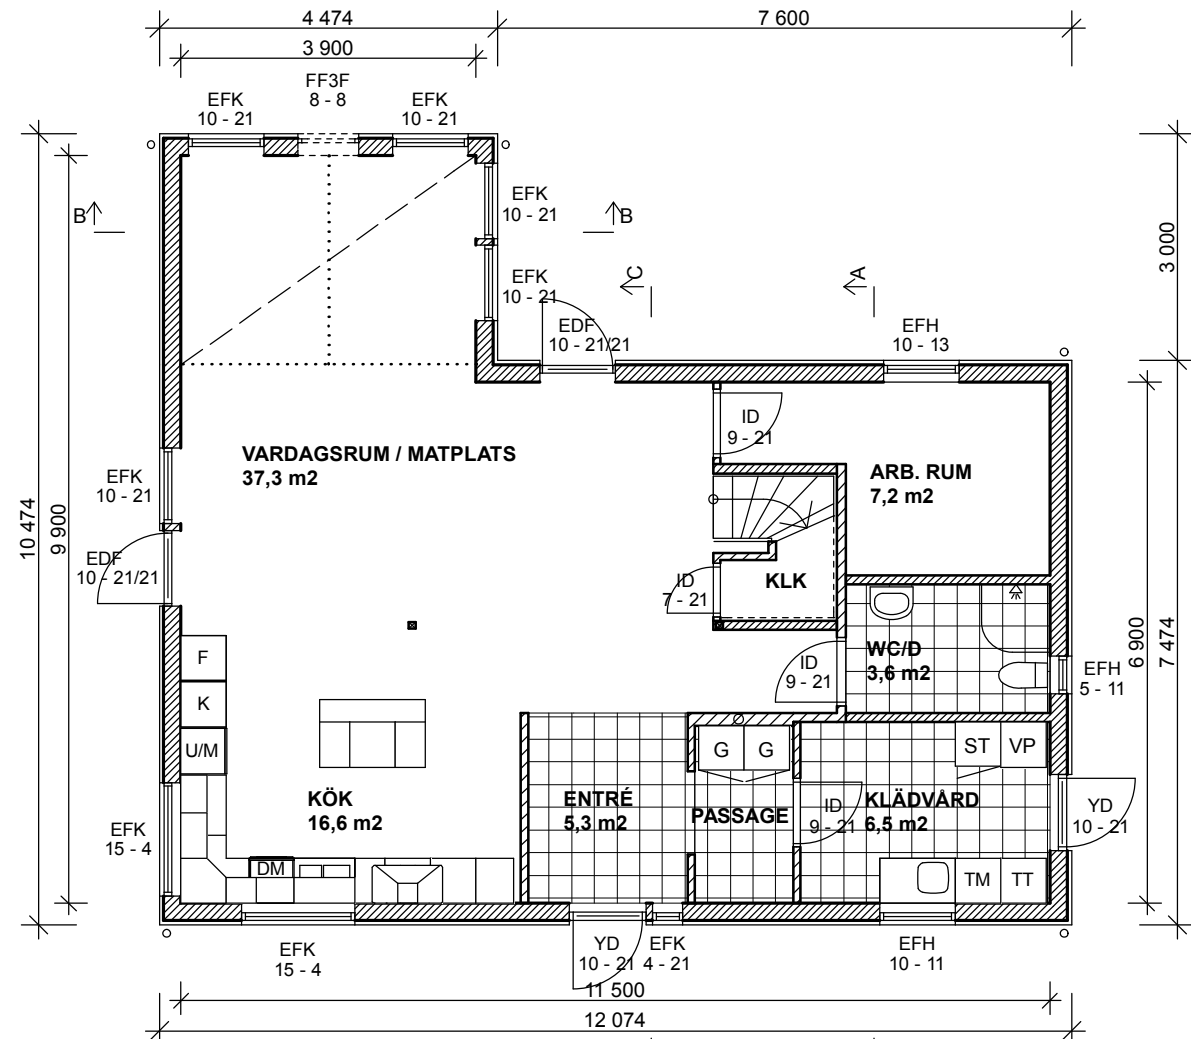


**PLAN 1**  
 GOLVYTA = 91,1 m<sup>2</sup>  
 BYGGAREA = 103,7 m<sup>2</sup>

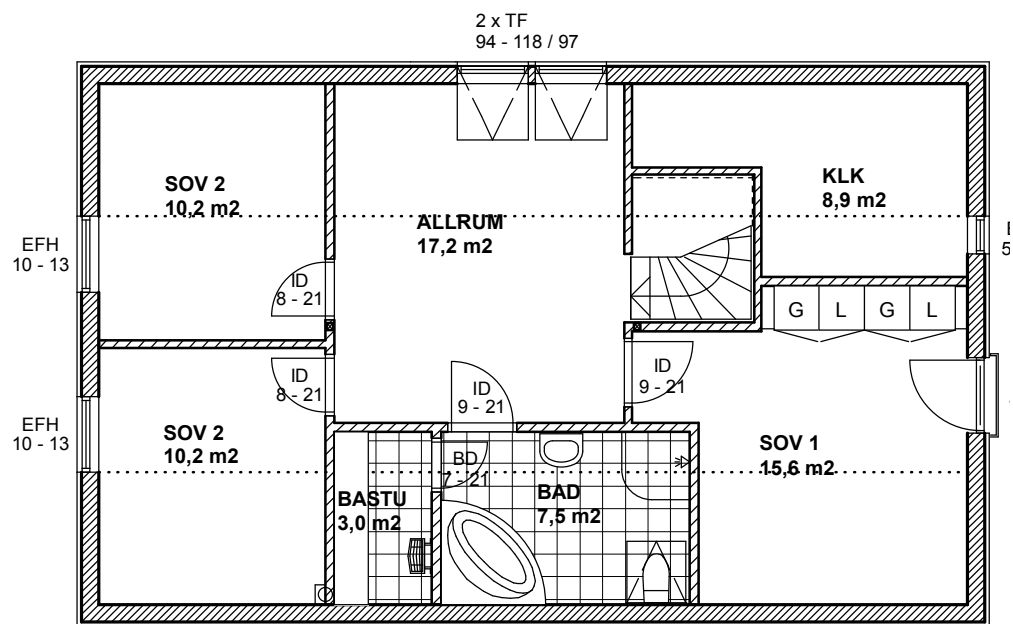


**PLAN 2**  
 GOLVYTA = 79,3 m<sup>2</sup>

- ..... = INVÄNDIG TAKKONTUR
- = RYGGÅSTAK / ÖPPNING
- = SYNLIG BALK
- EFH = ÖPPNINGSBART FÖNSTER
- EFK = FAST FÖNSTER
- EDF/EDK = FÖNSTERDÖRR
- VF = VATTENFÖRDELARE
- GVF = GOLVÄRMEFÖRDELARE

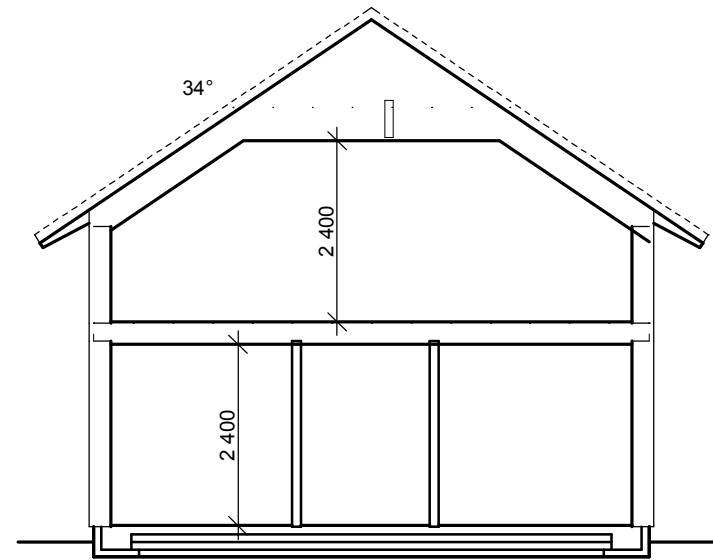

SEKTION A - A

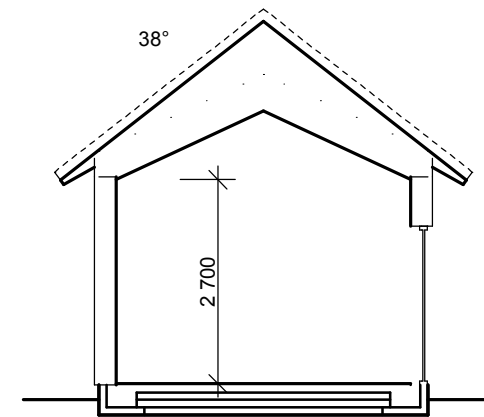


SEKTION B - B

<b>FÖRSLAGSRITNING</b>			REV	ANT	REVIDERINGEN AVSER	SIGN	DATUM
<b>VARBERGSHUS</b>			NYBYGGNAD AV ENBOSTADSHUS FASTIGHETS BETECKNING FREDRIK LINDQVIST  <b>PLAN &amp; SEKTION</b>				
LÖSVIRKESHUS FRÅN DEROMEGRUPPEN Bjurumsvägen 14 SE-430 20 Veddige Tel. +46 340 66 64 70 Fax. +46 340 66 64 80							
RITAD/KONSTRUERAD AV	GRANSKAD AV	ARBETSNUMMER	SKALA: 1:100		KUNDNUMMER		
MH					RITNINGNUMMER		REV
ORT/DATUM/UNDERSKRIFT					A30:01		
DEROME 2009-04-20							

Denna ritning är uteslutande vår egendom och får ej obehörigen användas, kopieras, förevisas för eller utlämnas till annan person och ej heller utnyttjas för tillverkning till annan än oss. Överträdelse härav beivras med stöd av gällande lag.


DEROME MARK & BOSTAD AB

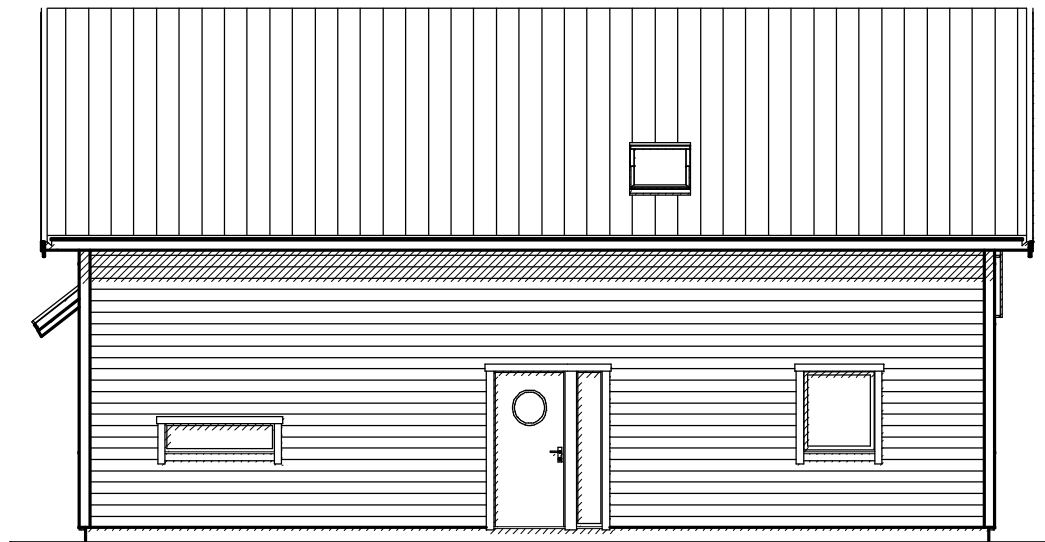


FASAD MOT



FASAD MOT

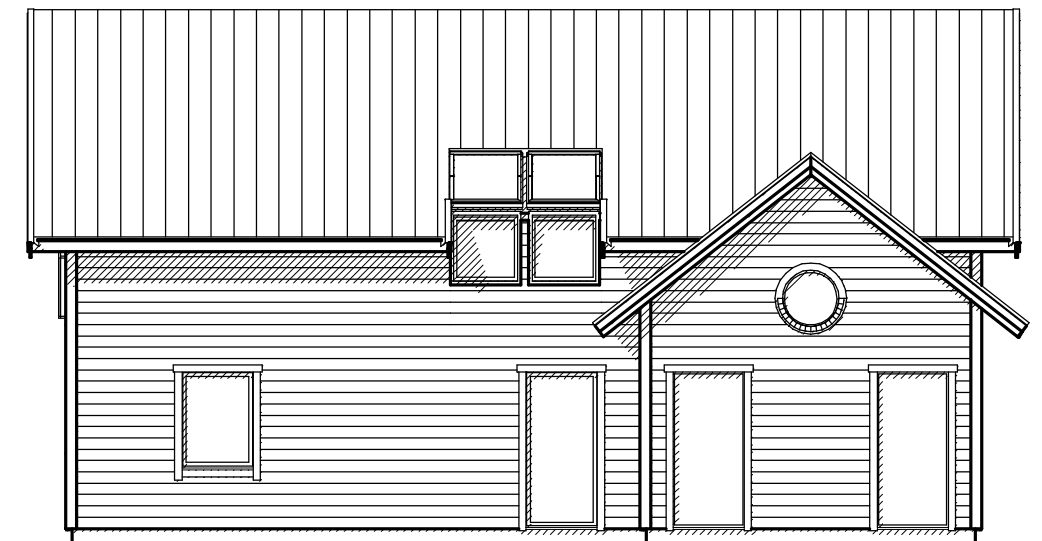

FASAD MOT

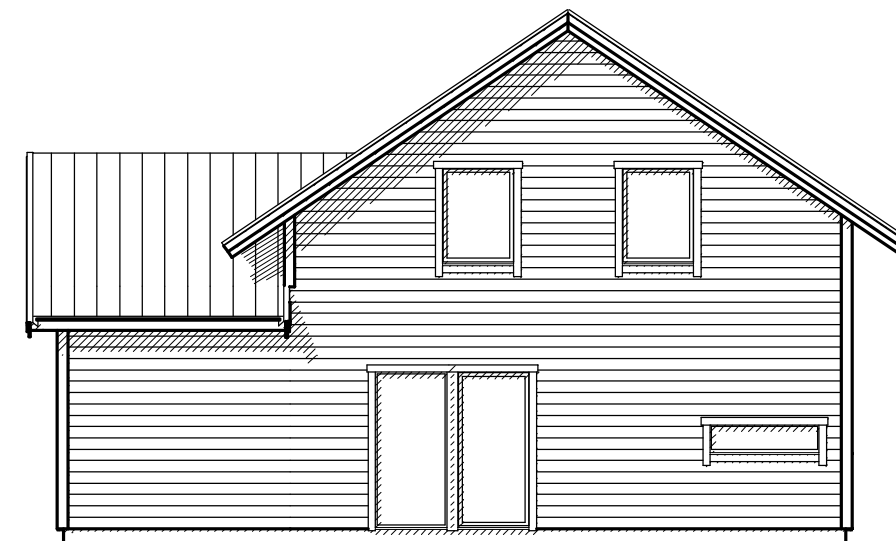

FASAD MOT

<b>FÖRSLAGSRITNING</b>			REV	ANT	REVIDERINGEN AVSER	SIGN	DATUM
<b>VARBERGSHUS</b> LÖSVIRKESHUS FRÅN DEROMEGRUPPEN Bjurumsvägen 14 SE-430 20 Veddige Tel. +46 340 66 64 70 Fax. +46 340 66 64 80			NYBYGGNAD AV ENBOSTADSHUS FASTIGHETS BETECKNING FREDRIK LINDQVIST				
			FASADER				
RITAD/KONSTRUERAD AV <b>MH</b>			GRANSKAD AV		ARBETSNUMMER		
ORT/DATUM/UNDERSKRIFT DEROME 2009-04-20			SKALA: 1:100		KUNDNUMMER -		RITINGSNUMMER <b>A30:02</b>
							REV